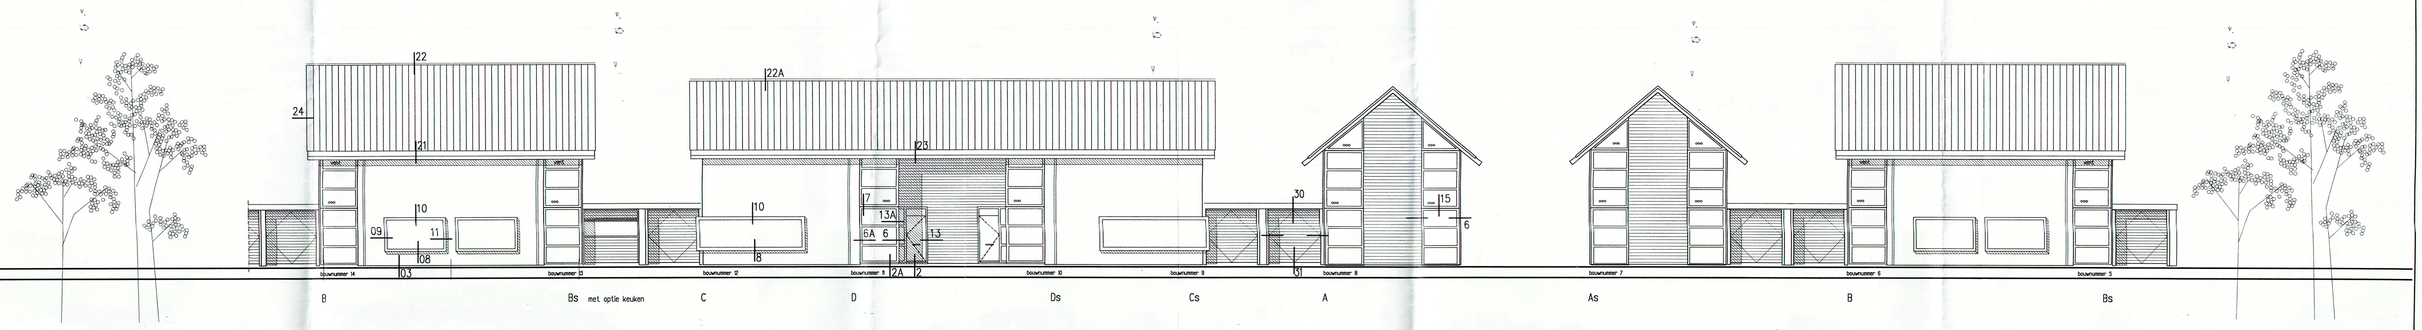

B Bs met optie keuken C D Ds Cs A As B Bs

Straatgevel

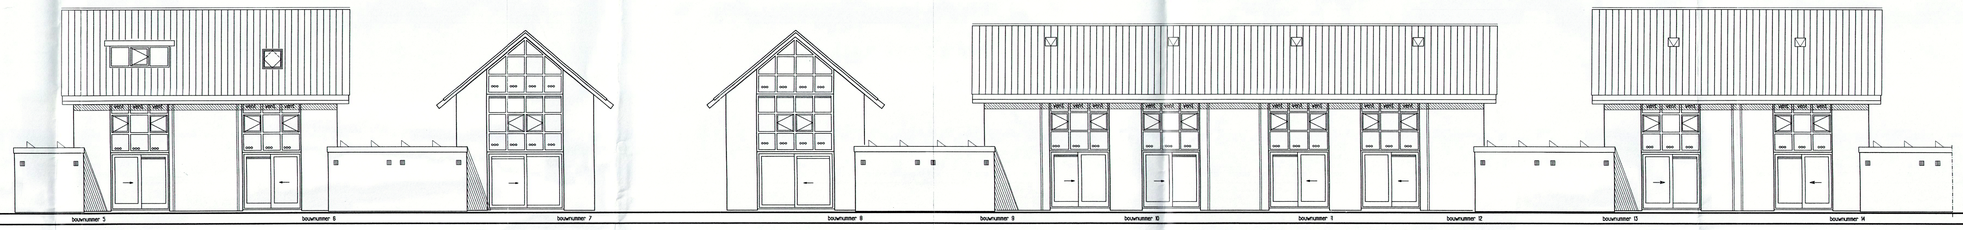

Bs
optie dakkapel

B
optie dakvenster

As A Cs Ds D C Bs B

Tuingevel

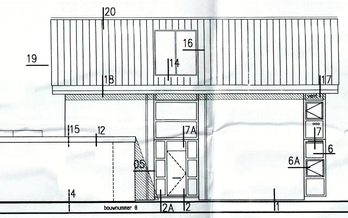

A

optie dakkapel

Zijgevels

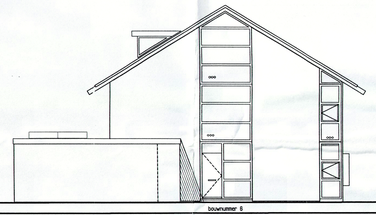

B

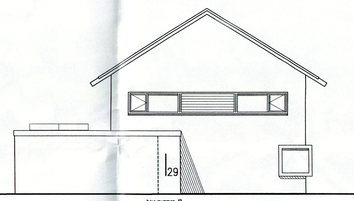

C

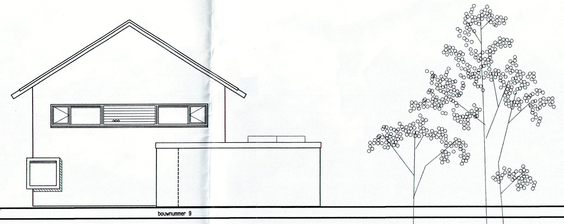

Cs

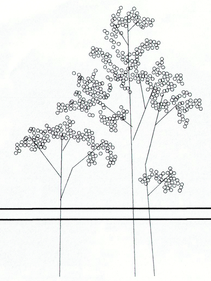

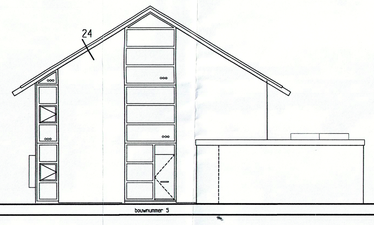

Bs

A

Zijgevels

gevelmetselwerk in halfsteens verband

veiligheidsglas

schuiframen van aluminium

BINNEN
15 JUNI

Behoort bij uit van
Burgemeester en wethouders
Van Harmelen d.d. 25 AUG 1999 nr. 4222

Inbo
Architecten bna
Geerstcamerlaan 57
Postbus 57
3930 EB Woudenberg
Telefoon (0033) 286 83 50
Fax (0033) 286 51 42
Internet: www.inbo.com

projectarchitect J. van Gils
projectleider C. Hol
getekend TvdL
datum 17-05-99
wijziging

opdrachtgever
Mabon bv
Utrecht
project
Harmelen,
Spruit en Bosch, 59 woningen
onderwerp
bestektekening
gevels woning type A - B - C - D

projectnummer 034.0481
schaal 1:100
bladnummer BS.200

computerfile 04815200
formaat A0