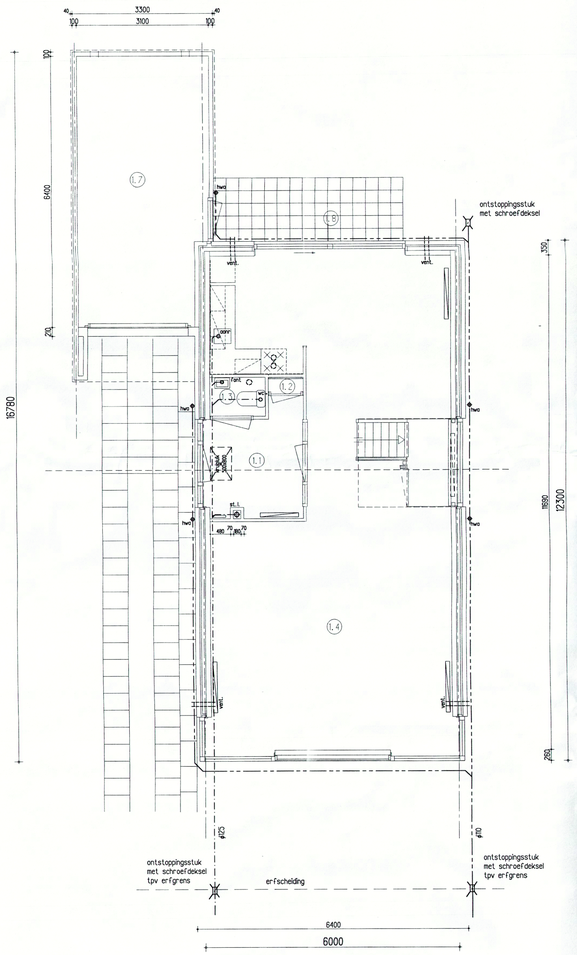

Begane Grond

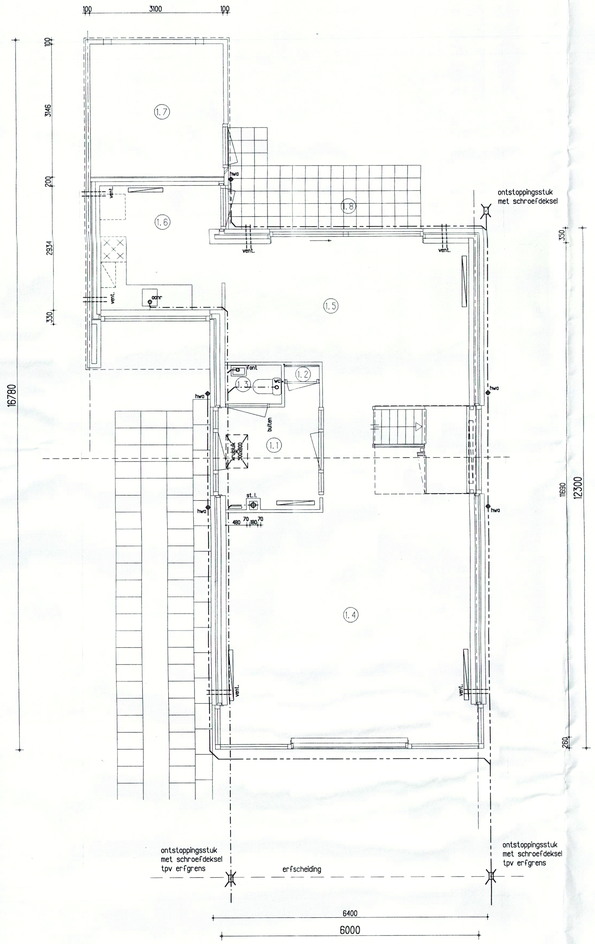

Begane Grond
Optie situering keuken

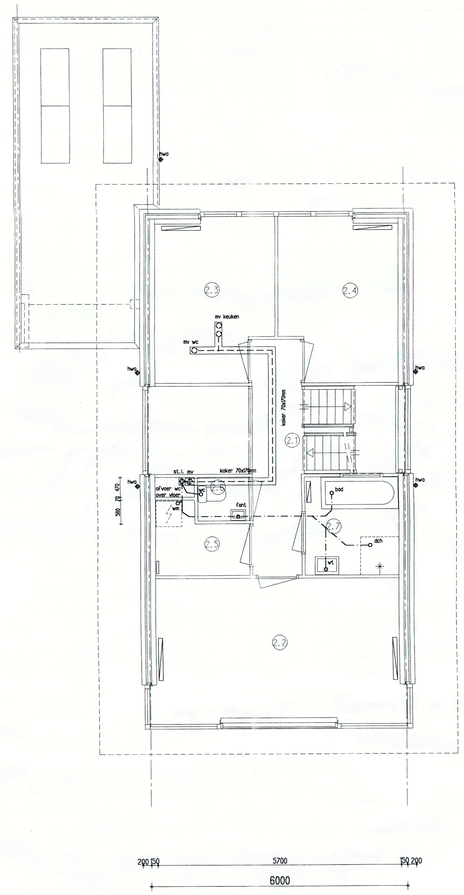

1e Verdieping

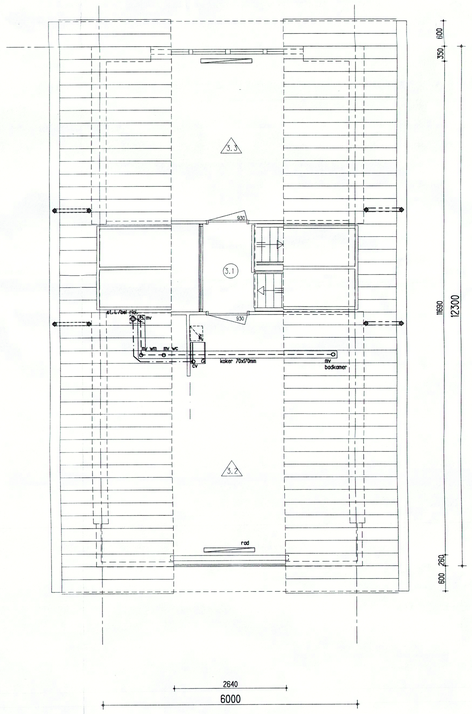

2e Verdieping

Renvooi

_ _ _ _ _	mechanische ventilatie
— — — —	hwa
— · — · —	dwa
_ _ _ _ _	drainage
vwm	afvoer vaatwasmachine
wm	afvoer wasmachine
cv	afvoer cv-ketel
aanr	afvoer gootsteen
bad	afvoer bad
dch	afvoer douche
wt	afvoer wastafel
ft	afvoer fonteln
wc	afvoer toilet
bel.cv	beluchting cv-ketel
rga	rookgasafvoer cv-ketel
hwa	hemelwaterafvoer
stl	standleiding
▲	muurrooster mech. vent.

ALLEEN VOOR INSTALLATIE-PRINCIPE
aansluitwaarden volgens NEN 3215

GEMEENTE HARMELEN
15 JUNI 1999

Burgemeester en wethouders
Van Harmelen d.d. 25 AUG 1999 , nr.

Architecten bna
Geerensteinerlaan 57
Postbus 57
3930 EB Woudenberg
Telefoon (0332) 286 83 50
Fax (0332) 286 51 42
Internet www.inbo.com

Inbo

projectarchitect
J. van Gils

projectleider
C. Hol
getekend
TvdL
datum
17-05-99
wijziging

opdrachtgever
Mabon bv
Utrecht
project
Harmelen,
Spruit en Bosch, 59 woningen
onderwerp
Bestektekening
installatie principe woning type A

projectnummer
034.0481
schaal
1:50
bladnummer
B5.500

computerfile
04815500

formaat
A0